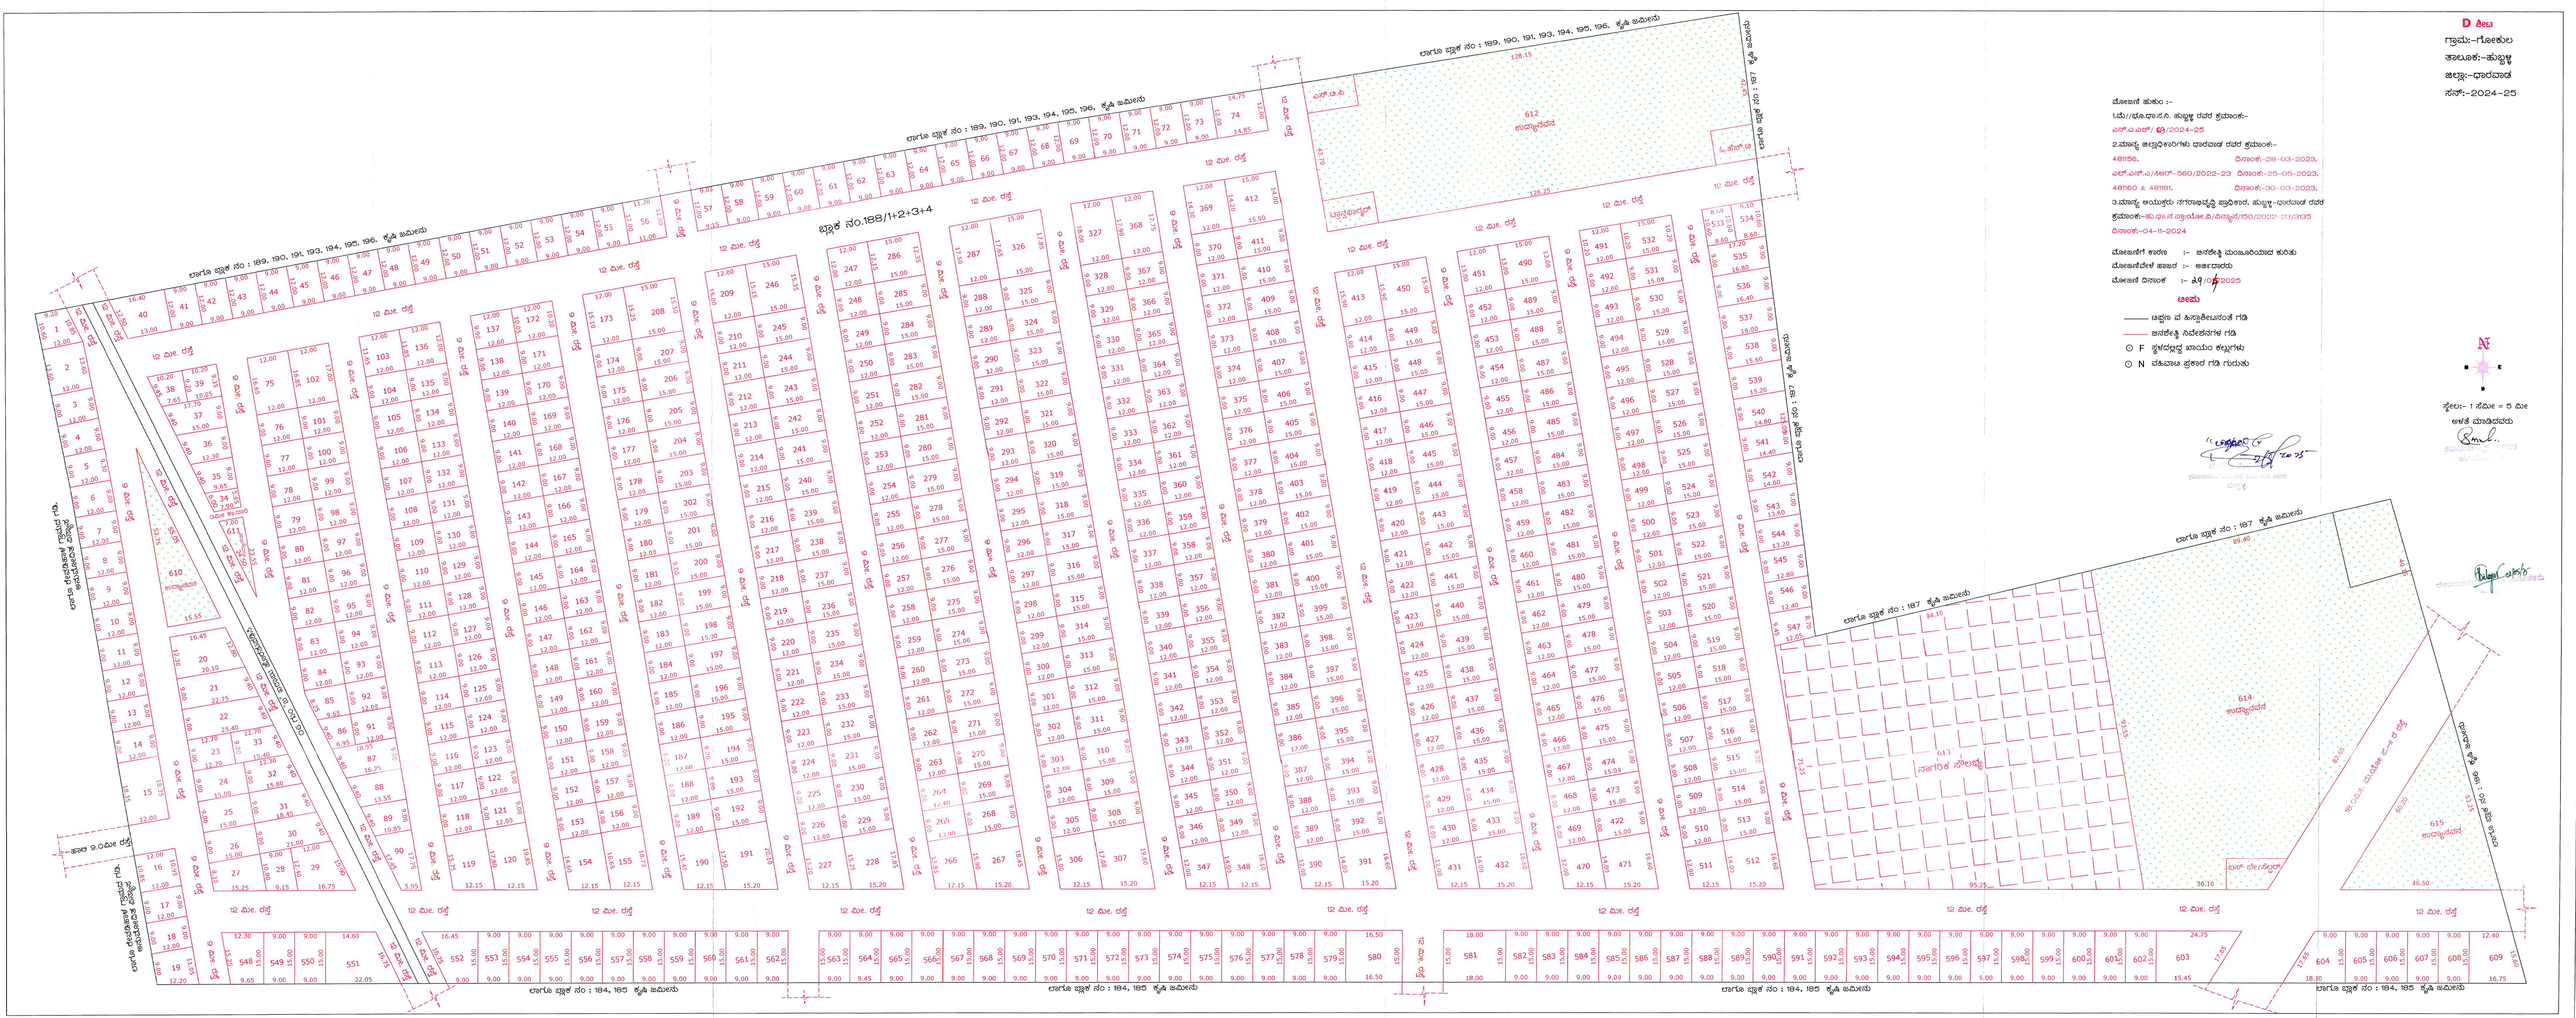

D ಶೀಟು
ಗ್ರಾಮ:-ಗೋಕಲ
ತಾಲೂಕ:-ಹುಬ್ಬಳ್ಳಿ
ಜಿಲ್ಲೆ:-ಧಾರವಾಡ
ಸನ್:-2024-25
ಮೋಜಣಿ ಹುಕುಂ :-
1.ಪು//ಭೂ.ದಾ.ಸ.ನಿ. ಹುಬ್ಬಳ್ಳಿ ರವರ ಕ್ರಮಾಂಕ:-
ಎಸ್.ಎ.ಎಸ್/ ಪ್ರ/2024-25
2.ಮಾನ್ಯ ಜಿಲ್ಲಾಧಿಕಾರಿಗಳು ಧಾರವಾಡ ರವರ ಕ್ರಮಾಂಕ:-
481156, ದಿನಾಂಕ:-28-03-2023,
ಎಲ್.ಎಸ್.ಎ/ಸರ್ವೆ-560/2022-23 ದಿನಾಂಕ:-25-05-2023,
481160 & 481181, ದಿನಾಂಕ:-30-03-2023,
3.ಮಾನ್ಯ ಆಯುಕ್ತರು ನಗರಾಭಿವೃದ್ಧಿ ಪ್ರಾಧಿಕಾರ, ಹುಬ್ಬಳ್ಳಿ-ಧಾರವಾಡ ರವರ
ಕ್ರಮಾಂಕ:-ಹು.ಧಾ.ನ.ಪ್ರಾ.ಯೋಜ.ವಿ./ವಿಷಯ್ಕ/150/2022-23/3135
ದಿನಾಂಕ:-04-11-2024
ಮೋಜಣಿಗೆ ಕಾರಣ :- ಜನರಿಕ್ಕಿ ಮಂಜೂರಿಯಾದ ಕುರುಬ
ಮೋಜಣಿದೆಗಳ ಹಾಜರ :- ಅಜರಾದರು
ಮೋಜಣಿ ದಿನಾಂಕ :- 29/08/2025
ಅಡಮು
ಆಫ್ಸರ ವ ಹಿಸ್ಸಾಡಿಲಿಯಂತೆ ಗಡಿ
ಜನರಿಕ್ಕಿ ನಿವೇಶನಗಳ ಗಡಿ
F ಸ್ಥಳದಲ್ಲಿದ್ದ ಬಾಯಮು ಕಲ್ಲುಗಳು
N ಪಕ್ಕಾವಾಜ ಪ್ರಕಾರ ಗಡಿ ಗುರುತು
ಸ್ಕೇಲು:- 1 ಸೆಮೀ = 5 ಮೀ
ಅಳತೆ ಮಾಡಿದವರು
ಸಹಾಯಕ ನಿರ್ದೇಶಕರು
ಭೂ ದಾಖಲೆಗಳು
ಹುಬ್ಬಳ್ಳಿ
ಉಪನಿರ್ದೇಶಕರು
ಭೂ ದಾಖಲೆಗಳು
ಹುಬ್ಬಳ್ಳಿ
ಲಾಗೂ ಬ್ಲಾಕ್ ನಂ : 189, 190, 191, 193, 194, 195, 196, ಕೃಷಿ ಜಮೀನು
ಲಾಗೂ ಬ್ಲಾಕ್ ನಂ : 187 ಕೃಷಿ ಜಮೀನು
ಲಾಗೂ ಬ್ಲಾಕ್ ನಂ : 194, 195 ಕೃಷಿ ಜಮೀನು
ಲಾಗೂ ಬ್ಲಾಕ್ ನಂ : 194, 195 ಕೃಷಿ ಜಮೀನು
ಲಾಗೂ ಬ್ಲಾಕ್ ನಂ : 194, 195 ಕೃಷಿ ಜಮೀನು
ಲಾಗೂ ಬ್ಲಾಕ್ ನಂ : 194, 195 ಕೃಷಿ ಜಮೀನು
ಬಡ್ಡಾಕ್ ನಂ.188/1+2+3+4
610 ಉದ್ಯಾನವನ
611 ಉದ್ಯಾನವನ
612 ಉದ್ಯಾನವನ
613 ಸಾರ್ವಜನಿಕ ಸೌಲಭ್ಯ
614 ಉದ್ಯಾನವನ
615 ಉದ್ಯಾನವನ
ಬಸ್ ಬೇ/ನಿಲ್ದಾಣ
ಹಾಲಿ 9.0ಮೀ ರಸ್ತೆ
ಹಾಲಿ 18.0ಮೀ ರಸ್ತೆ
ಹಾಲಿ 12.0ಮೀ ರಸ್ತೆ
ಹಾಲಿ 15.0ಮೀ ರಸ್ತೆ
ಪ್ರಸ್ತಾವಿತ 12 ಮೀ ರಸ್ತೆ
ಪ್ರಸ್ತಾವಿತ 9 ಮೀ ರಸ್ತೆ
ಪ್ರಸ್ತಾವಿತ 15 ಮೀ ರಸ್ತೆ
ಪ್ರಸ್ತಾವಿತ 18 ಮೀ ರಸ್ತೆ